


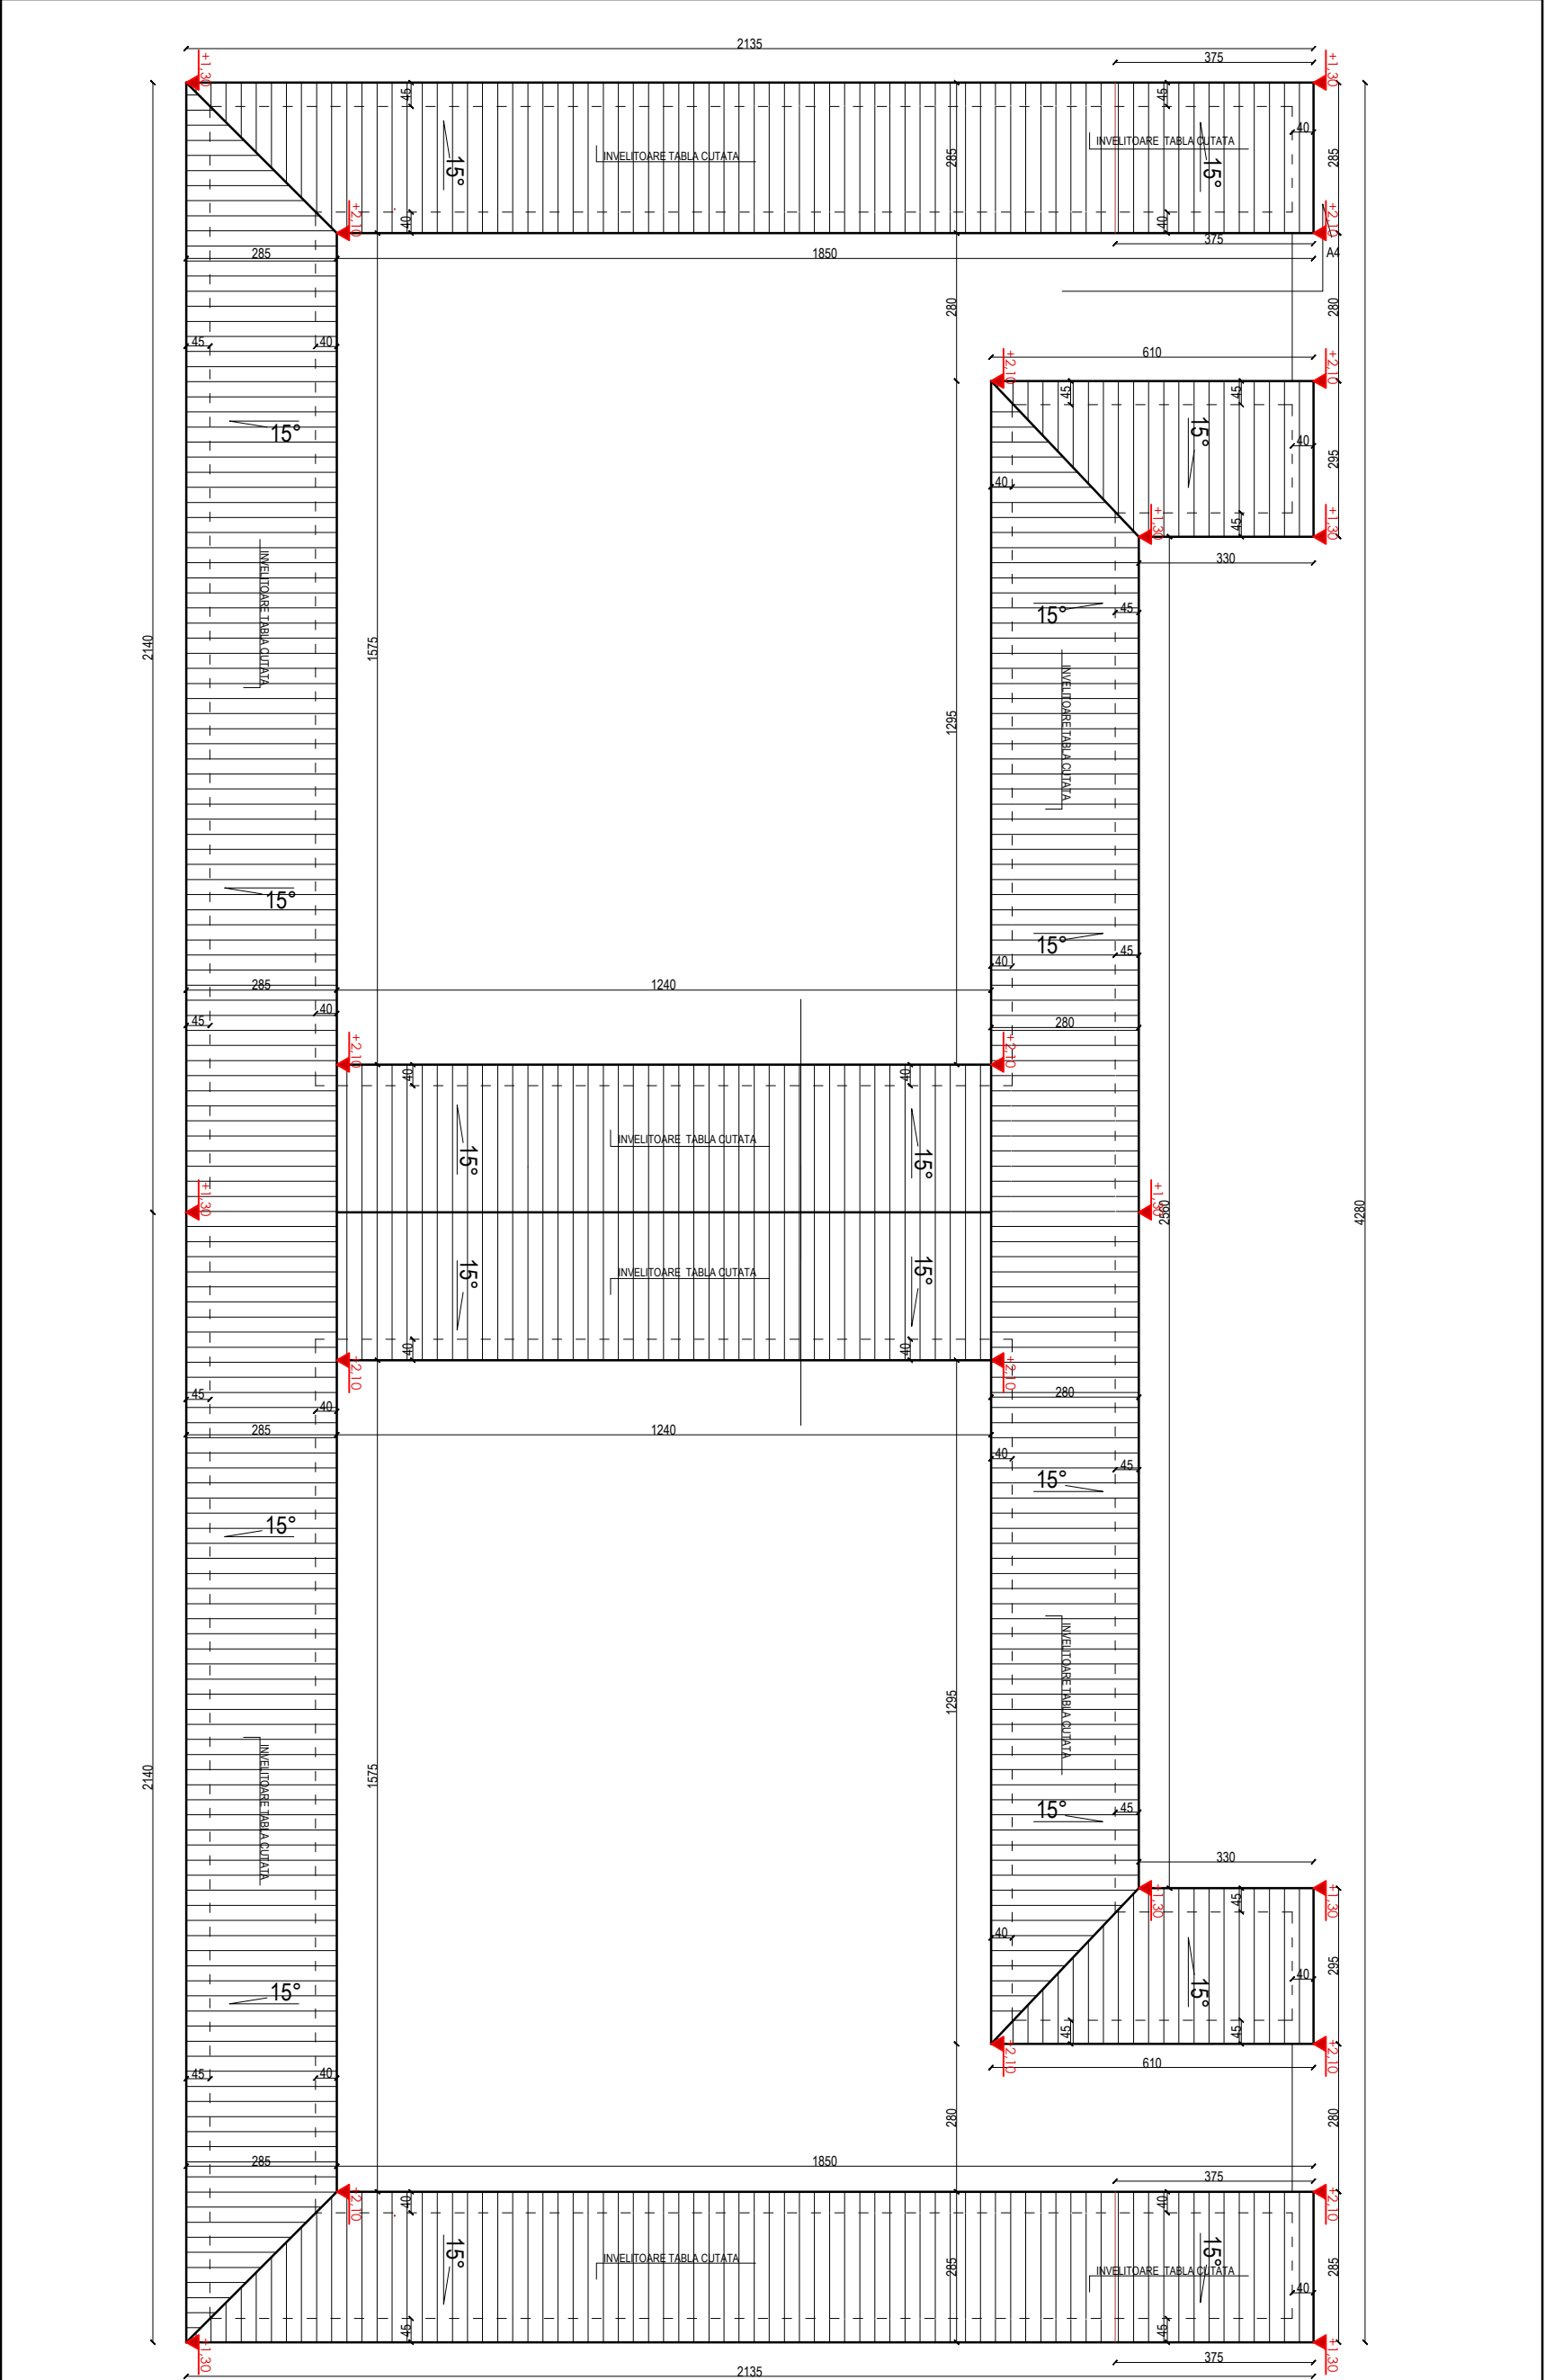

Verificator		Nume		Semnatura		Canta		referinta/experta, nr./data	
Proiectant		Nume		Semnatura		SCARA		BENEFICIAR	
Self proiectat		gph. Tiplica Dan		1:50		PRIMARIA		PR. NR.	
Proiectat		gph. Tiplica Dan		DATA		CONSTRUIRE ADAPOST		44 / 2016	
Desenat		Ing. Liviu Popescu		TITLU PLANSA		ANIMALE FARA STAPAN		Faza	
						PLAN INVELITOARE		P.Titl.	
								PLANSA NR.	
								A04	