



A4 -A4

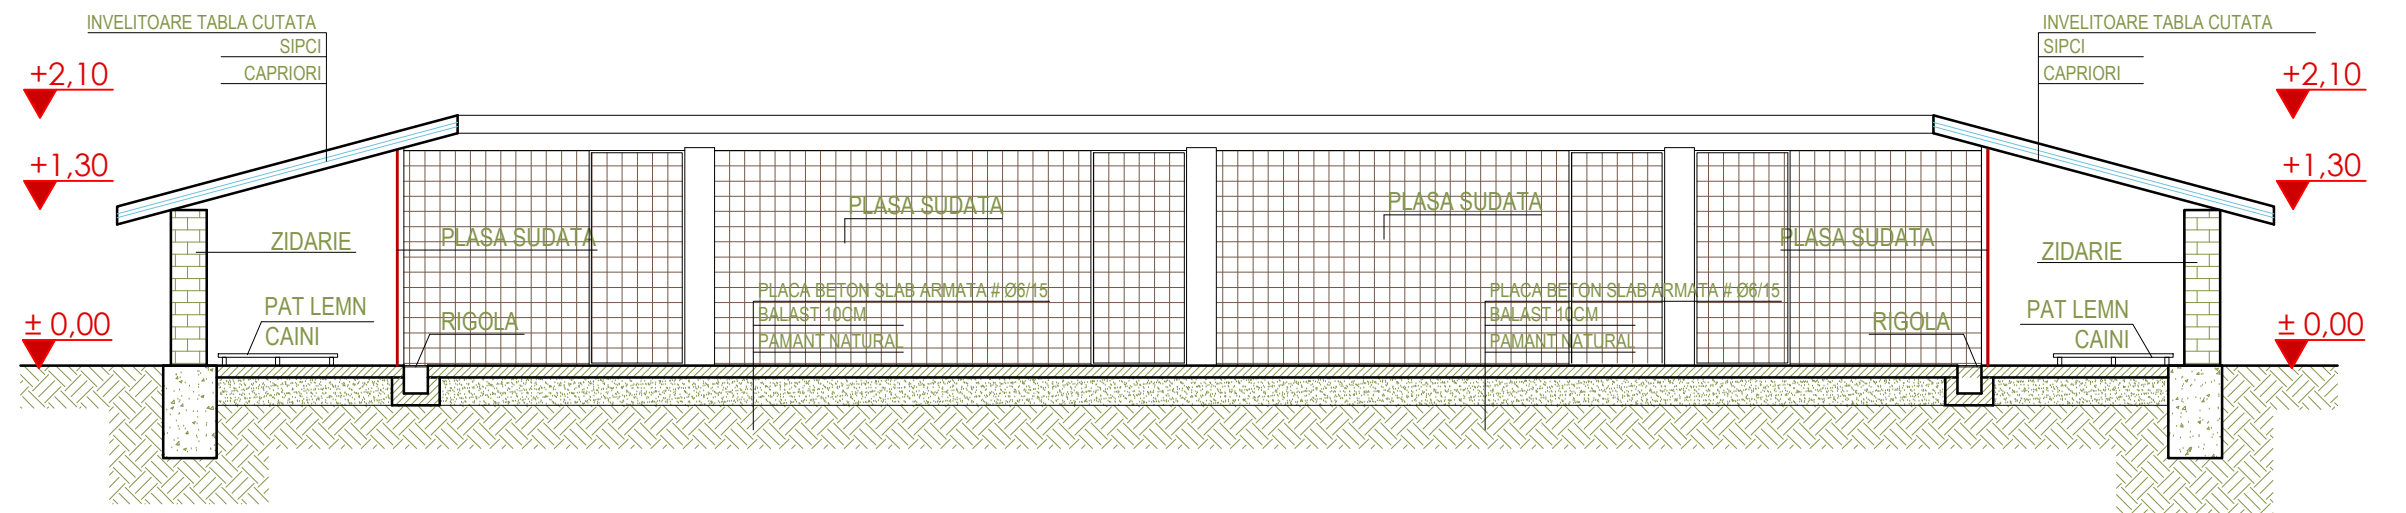

A3 -A3

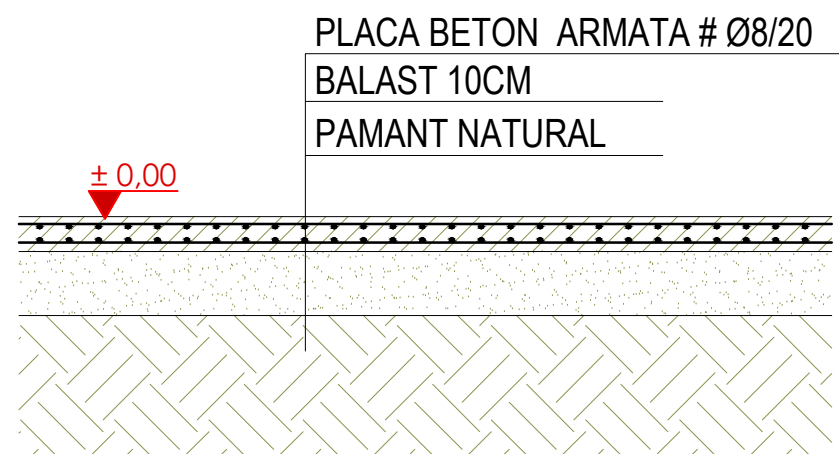

-Verificator -Expert	Nume	Semnatura	Cerinta	referat/expertiza, nr./data
	SC PROSTAR INVEST S.R.L.			BENEFICIAR:
	mun. Targu-Jiu , tel: 0723 87 35 38 fax: 0253.22.30.19 CUI: RO 14396739			PRIMARIA ORASULUI ROVINARI
PR. NR.				44 / 2016
FAZA:				P.Th.
SPECIFICATIE	NUME	SEMNATURA	SCARA:	TITLU PROIECT:
Sef proiect	arh. Tiriplica Dan		1:50	CONSTRUIRE ADAPOST ANIMALE FARA STAPAN
Proiectat	arh. Tiriplica Dan		DATA:	TITLU PLANSA:
Desenat	ing. Liviu Popescu		iulie 2016	SECTIUNI ADAPOST
				PLANSA NR. A06